



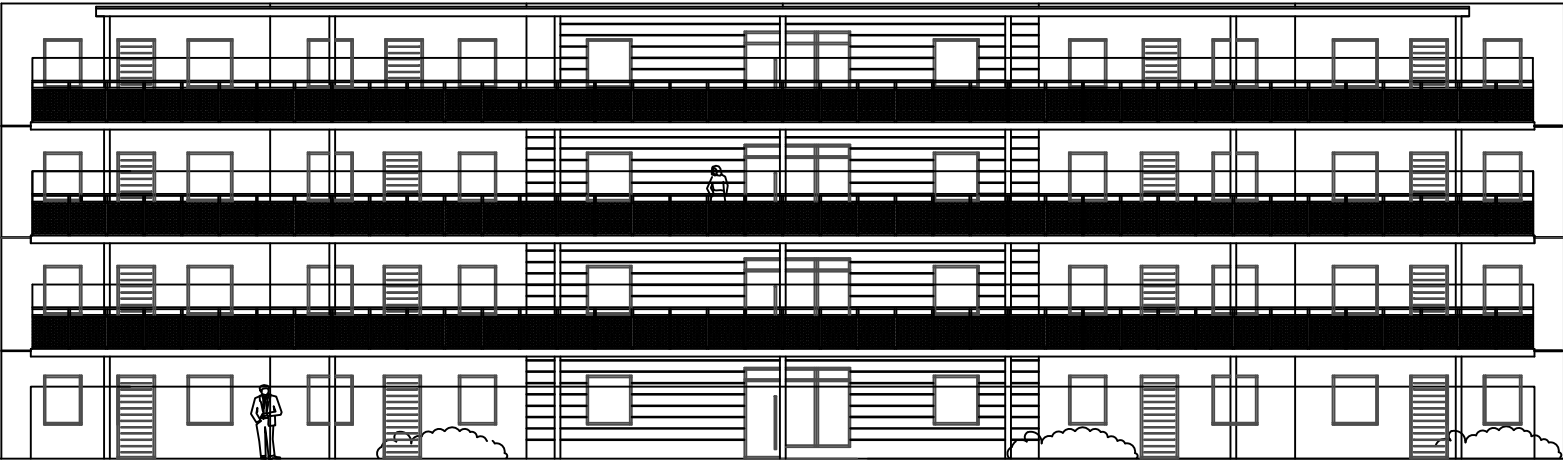

Fasad mot norr Hus A

Ny marknivå


Befintlig marknivå

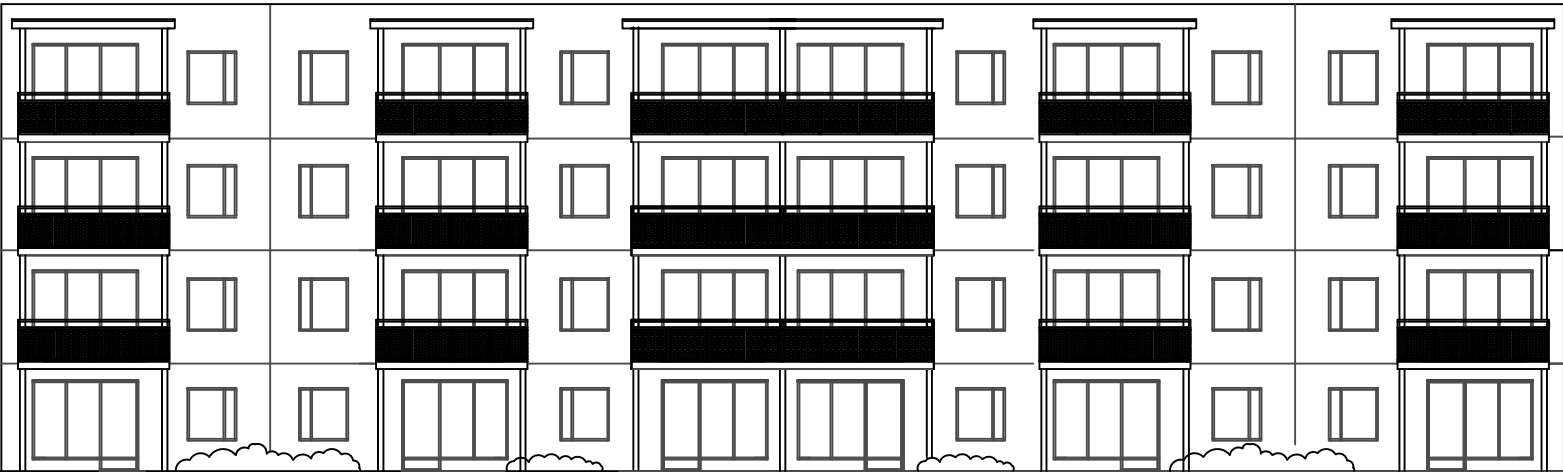


Fasad mot söder Hus A

Ny marknivå

Befintlig marknivå

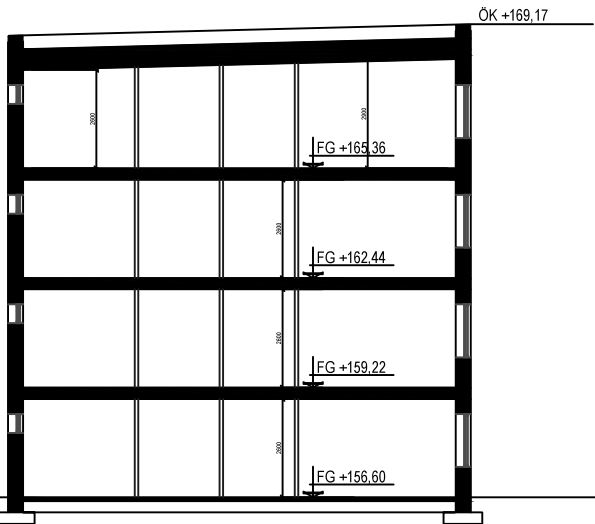


Sektion hus A 4-plan

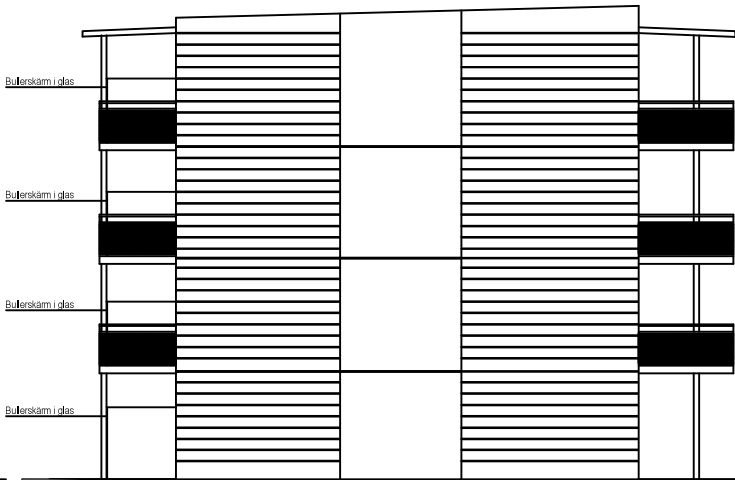

Fasad mot väster Hus A

Ny marknivå

Befintlig marknivå

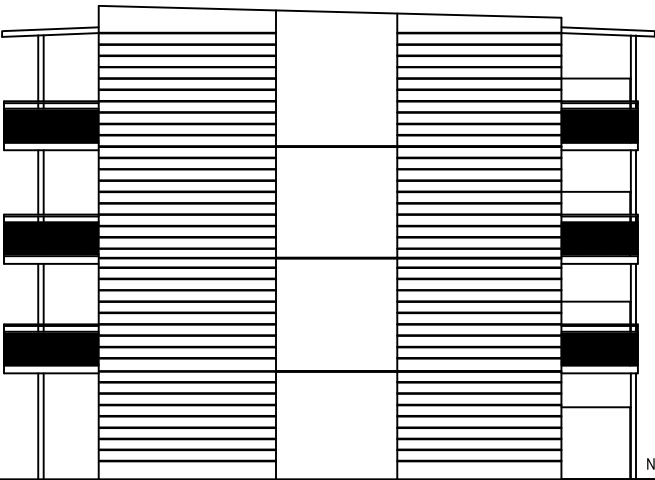

Fasad mot öster Hus A

Ny marknivå

Befintlig marknivå



BET	ANT	AUTORSKEN ARS	DATUM	ARB
Arbetsritning				
Elkontakt i Borås AB				
OLOFSSON BYGG				
J&B Förvaltnings AB				
Stora Kyrkogatan 6 Box 413 503 12 Borås Tele: 033-10 02 05 Fax: 033-10 24 26				
UPPDRAGSR	ANSVARIG	ANSVARIG	DATUM	ARB
	Jan Lindberg	Jan Lindberg	2015-04-17	
Kv Räveskalla 1:83, Borås Stad Fasader och sektion hus A CharmillaToppen AB				
SKALA A1: 1:100 A3: 1:200	NUMMER A 20:02			BET