



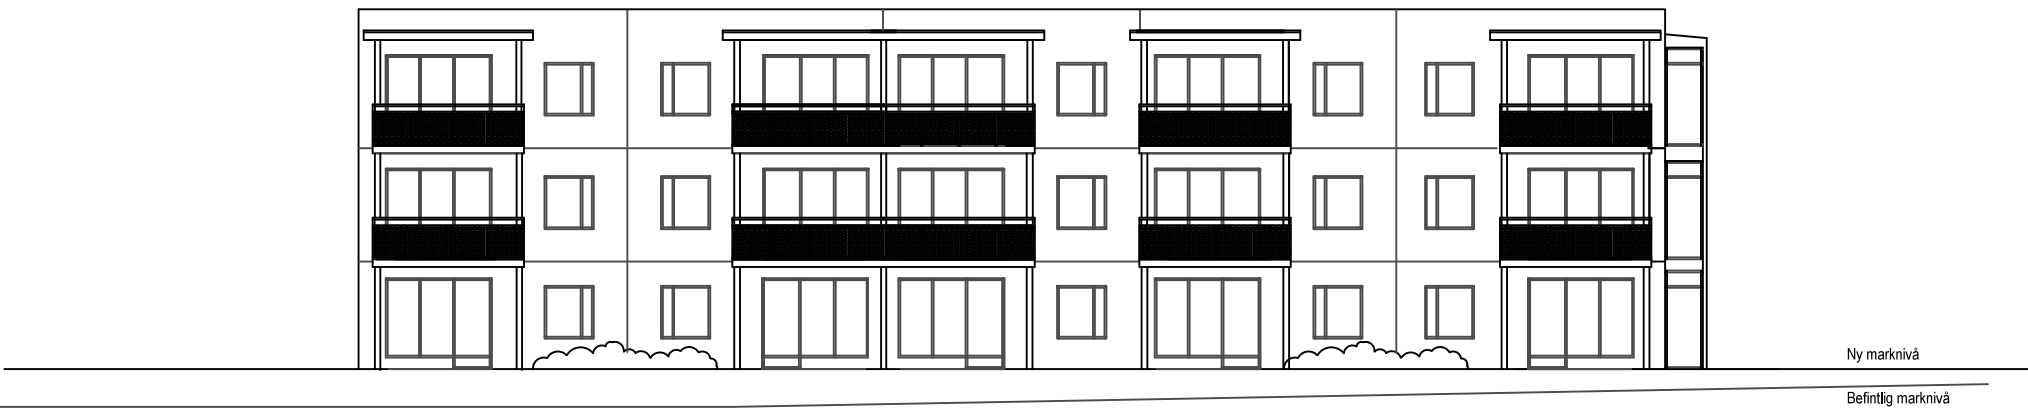


Fasad mot nordväst Hus C



Fasad mot sydöst Hus C

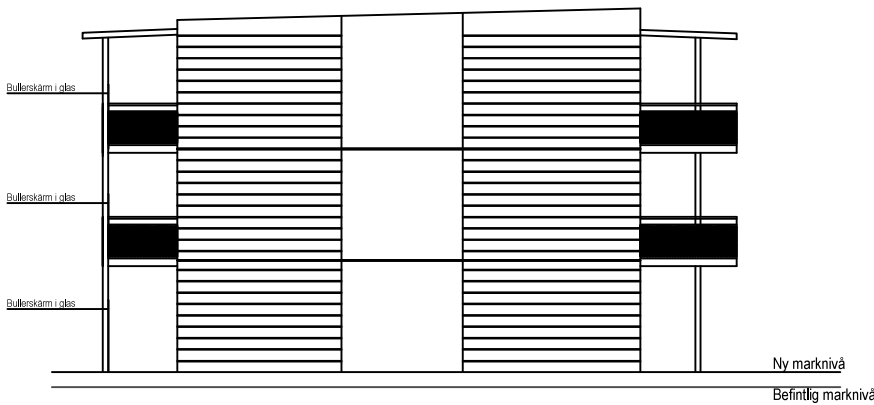

Fasad mot sydväst Hus C

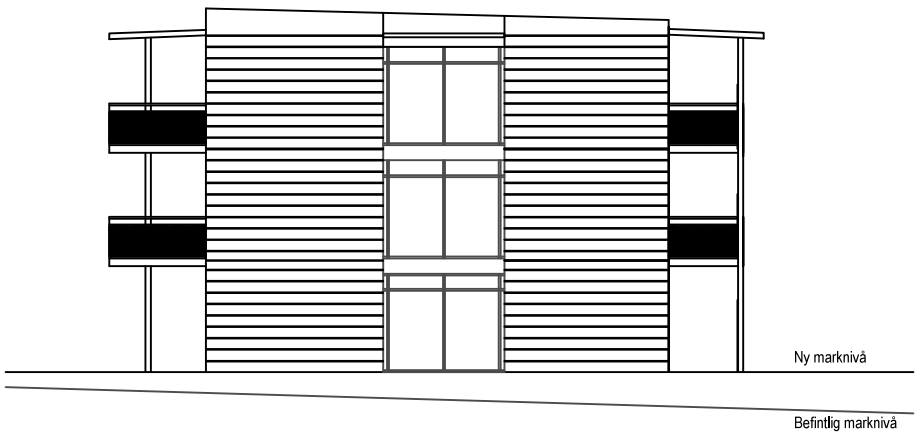

Fasad mot nordöst Hus C



RET	ANT	AUTORSKEN ARS	DATUM	ARB
Bygglövsritning				
Elkontakt i Borås AB				
OLOFSSON BYGG				
J&B Förvaltnings AB				
Stora Kyrkogatan 6 Box 413 503 12 Borås Tele: 033-10 02 05 Fax: 033-10 24 26				
UPPDRAGSR	REDAKONSTR	ANSVARIG	HANDLÄGGARE	BET
DATUM	2015-04-17	Jan Lindberg	Jan Lindberg	
Kv Räveskalla 1:83, Borås Stad Fasader Hus C CharmillaToppen AB				
SKALA	A1: 1:100 A3: 1:200	NUMMER	A 20:06	BET