



Hus A Plan 1 6 lgh 423,2 m2

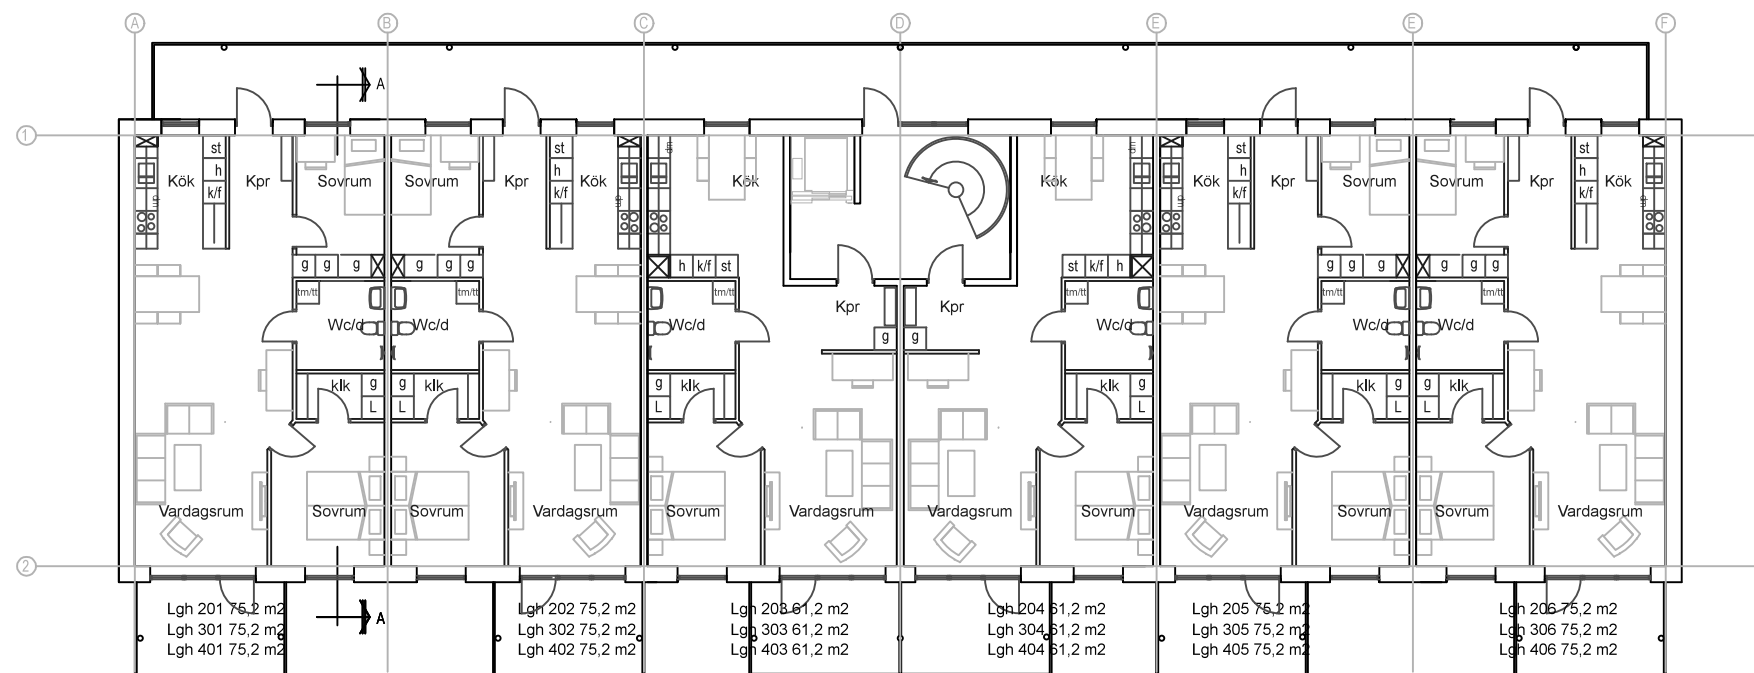

Hus A 18 lgh 1269,6 m2 Plan 2-4

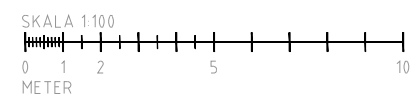

RET	AVT	ANSÖKNINGSNUMMER	DATUM	NOV
Arbetsritning				
ElKONTAKT i Borås AB				
J&B Förvaltnings AB				
Stora Kyrkogatan 6 Box 413 503 12 Borås Tele: 033-10 02 05 Fax: 033-10 24 26				
UPPDRAGSLEDARE	BYGGNINGSREVISOR	ANSÖKAN	HANDLÄGGARE	
	Jan Lindberg	Jan Lindberg	Jan Lindberg	
DATUM	ANSÖKNINGSNUMMER			
2014-04-17	Jan Lindberg			
Kv Råveskalla 1:83, Borås Stad				
Planer 1-4 Hus A				
CharmillaToppen AB				
SKALA	NUMMER			BET
A1: 1:100 A3: 1:200	A 20:01			