



Hus C Plan 1 5 lgh 352,3 m2

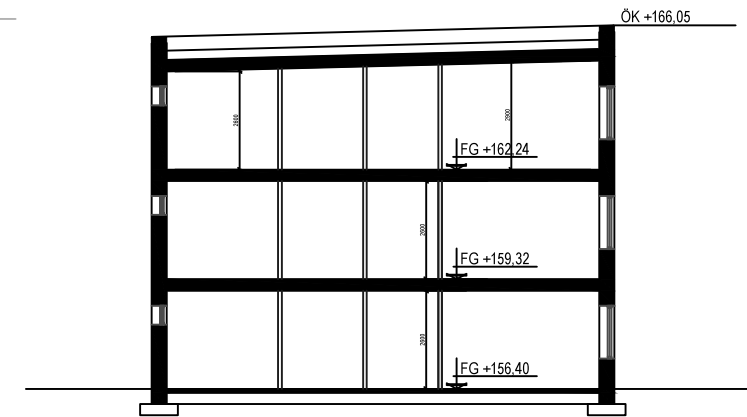


Sektion hus C 3-plan

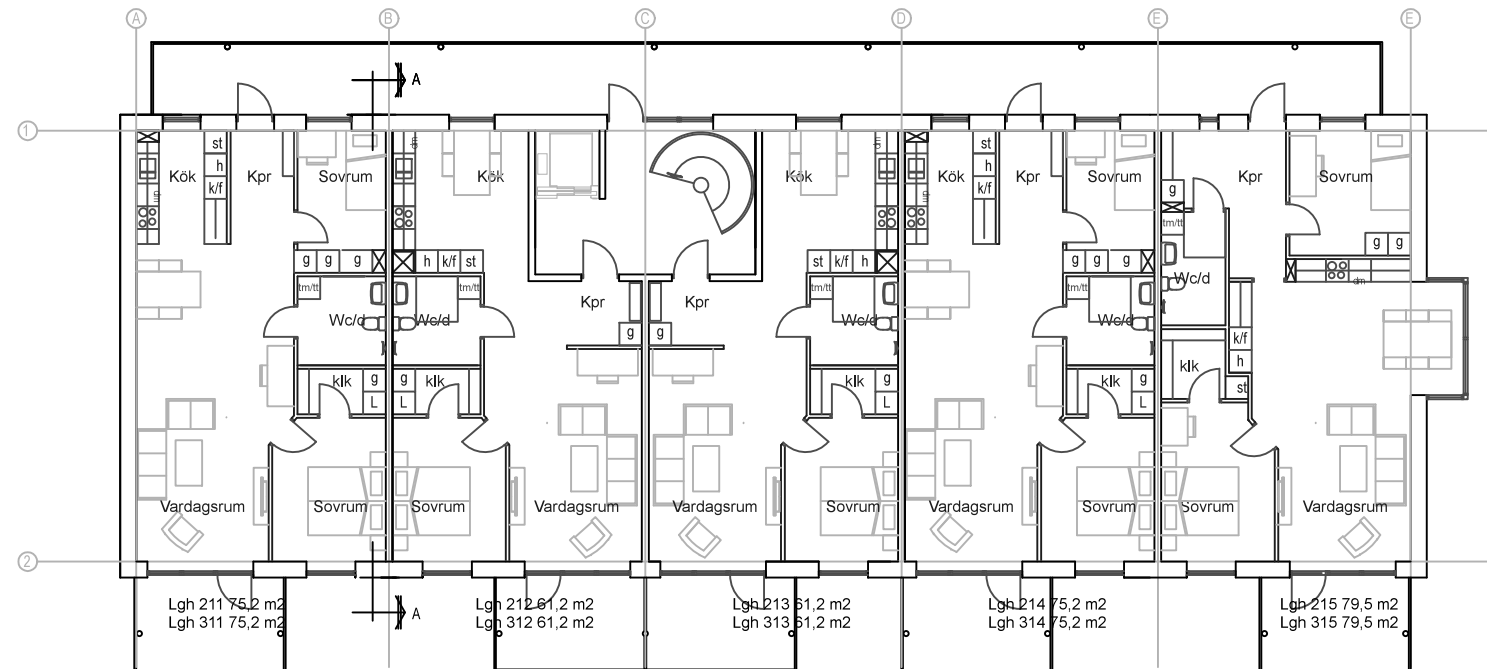

Hus C 10 lgh 704,6 m2 Plan 2-3



RET	ANT	ANSÖKNINGS NR	DATUM	NOV
<b>Bygglövsritning</b>				
<b>ElKONTAKT i Borås AB</b>				
 <b>OLOFSSON BYGG</b>				
<b>J&amp;B Förvaltnings AB</b> Stora Kyrkogatan 6 Box 413 503 12 Borås Tele: 033-10 02 05 Fax: 033-10 24 26				
UPPFÖRARE	BYGGNINGSFÖRVALTARE	ANSÖKNINGS NR	HANDLÄGGARE	
	Jan Lindberg	Jan Lindberg	Jan Lindberg	
DATUM	ANSÖKNINGS NR			
2015-04-17	Jan Lindberg			
Kv Räveskalla 1:83, Borås Stad				
Planer 1-2 och sektion Hus C				
Charmilla Toppen AB				
SKALA	NR			BET
A1: 1:100	A 20:05			
A3: 1:200				